


凡 例		凡 例	
構造物類		マンホール類	
記号		記号	
	ブロック塀		汚水
	擁壁 (斜め)		雨水
	擁壁 (直)		仕切弁
	間地ブロック		制水弁
	フェンス		ガス
	街 灯		NTT地下ケーブル
			電気地下ケーブル

凡 例	
舗装等の種類	
記号	
As	アスファルト
Co	コンクリート
Ta	タイル

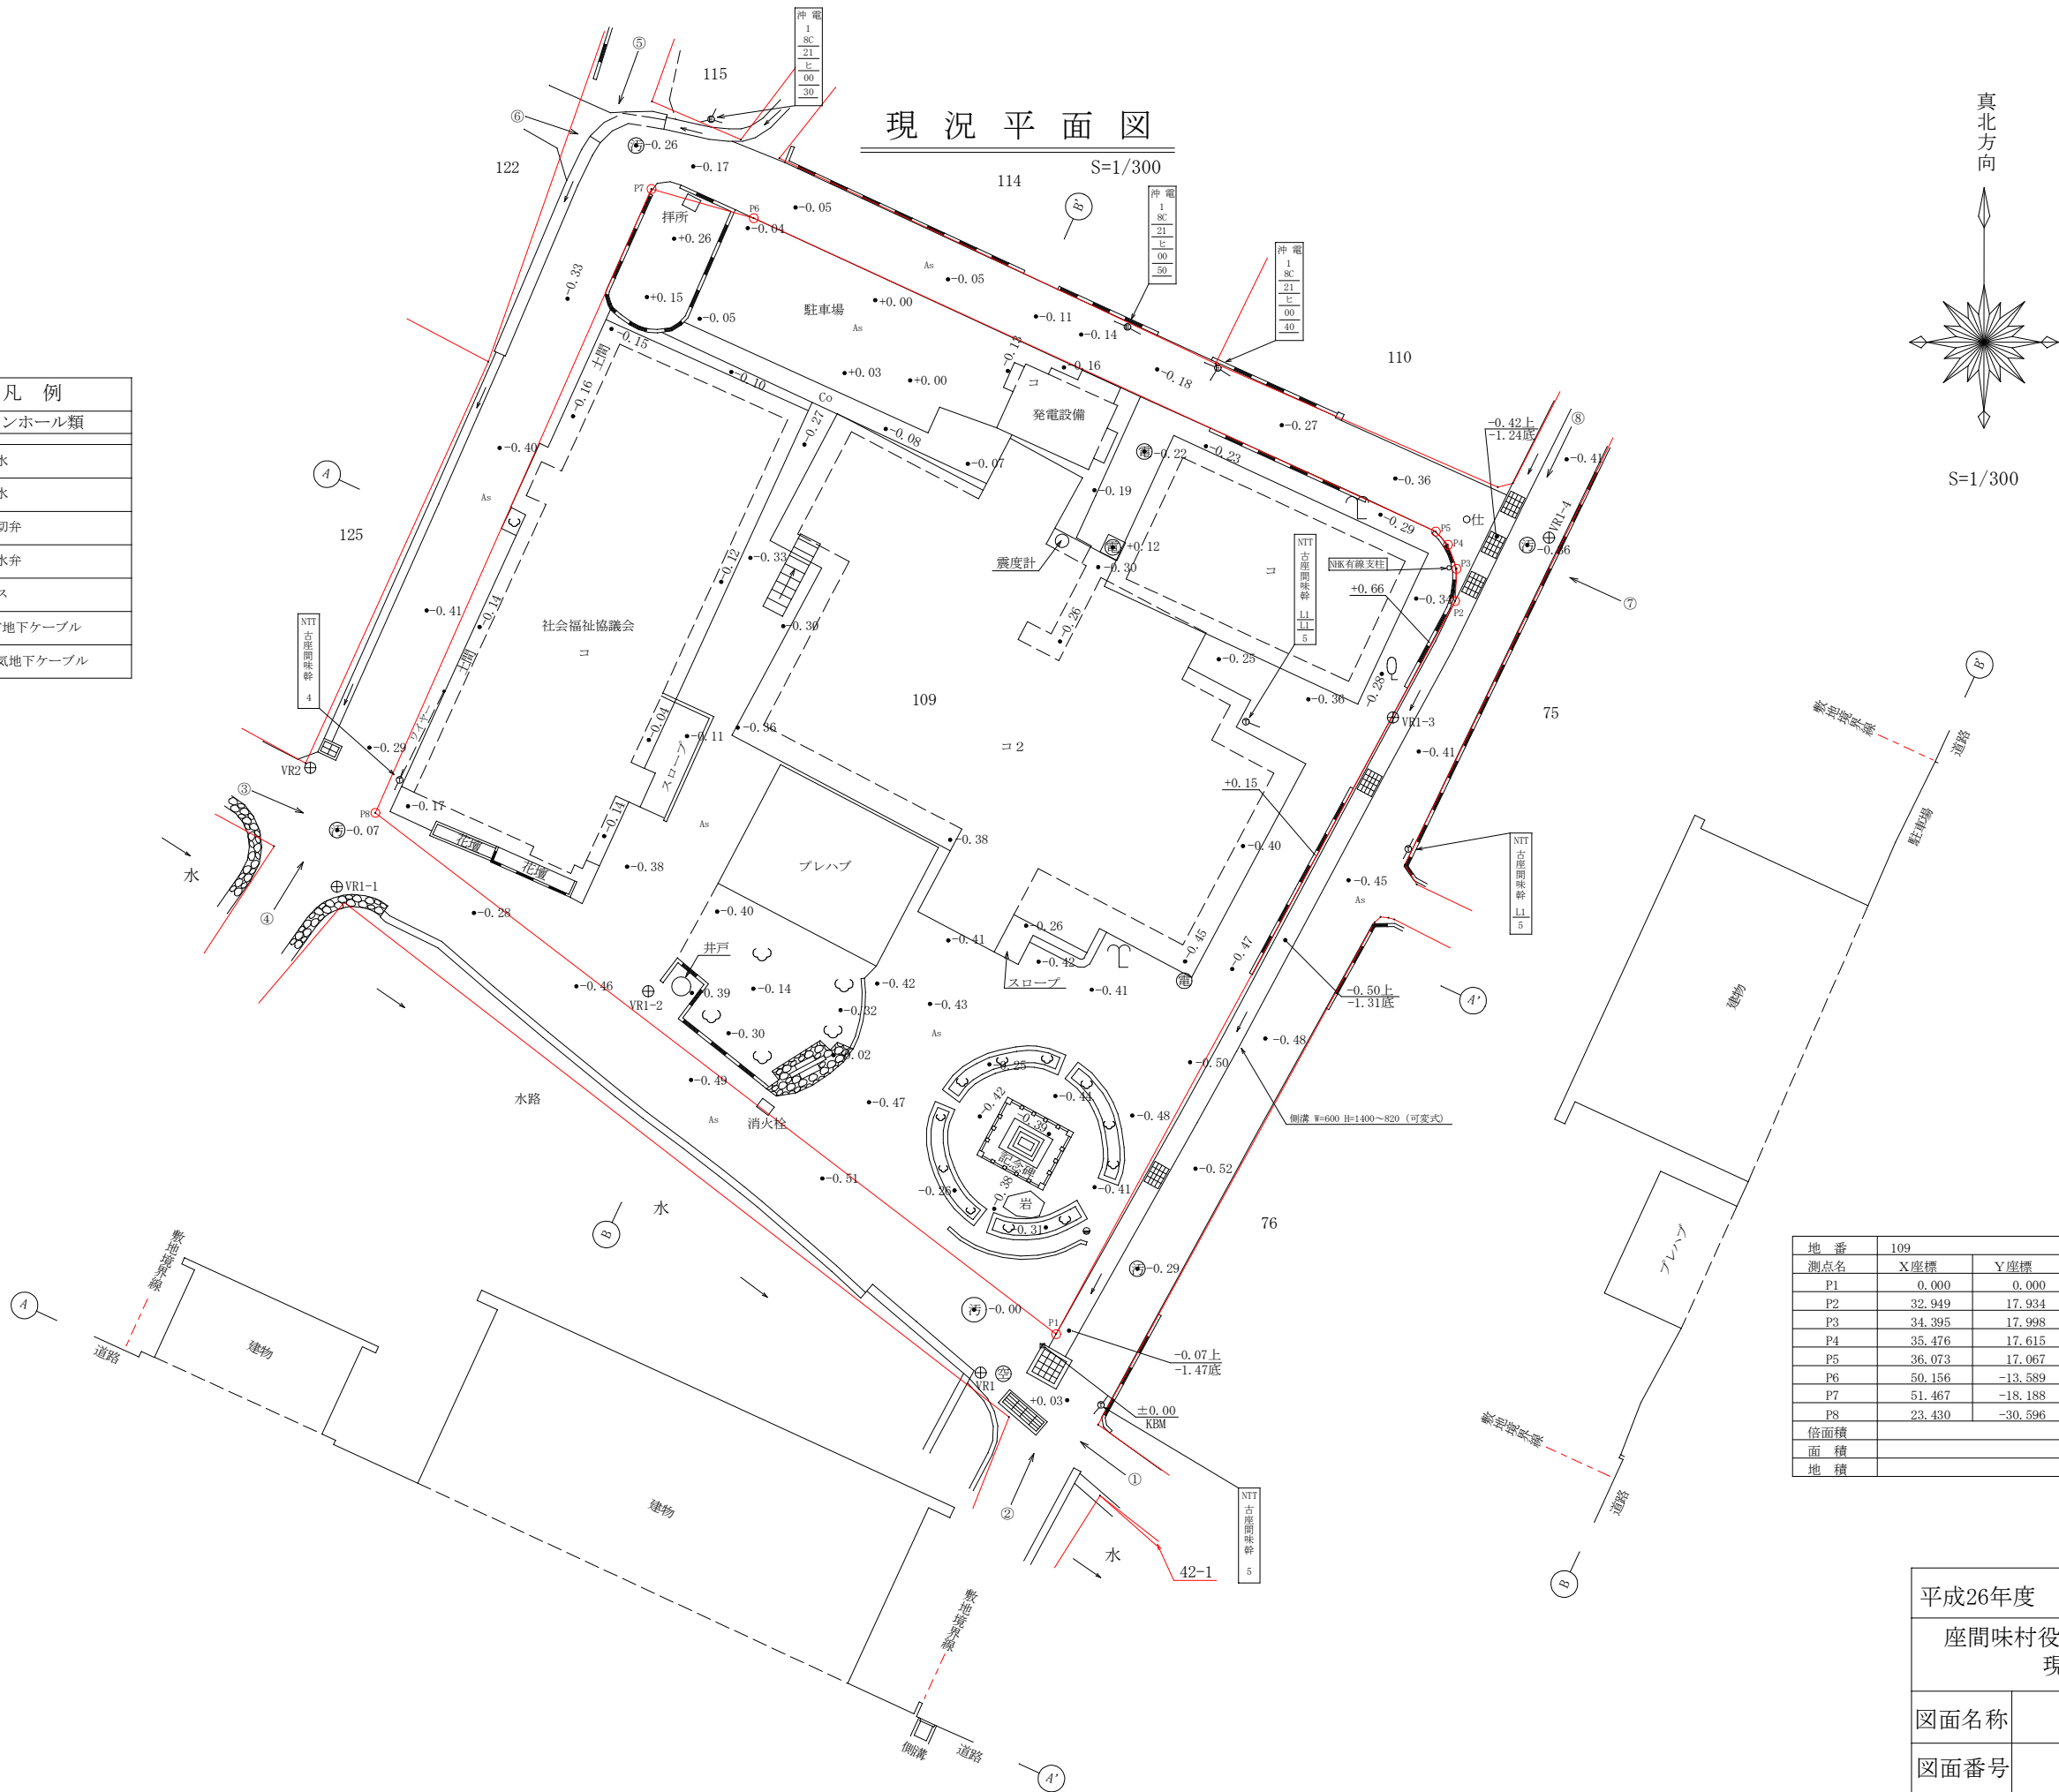

地 番	109			
測点名	X座標	Y座標	X-X	Y (X-X)
P1	0.000	0.000	9.519	0.0000000
P2	32.949	17.934	34.395	616.8399300
P3	34.395	17.998	2.527	45.4809460
P4	35.476	17.615	1.678	29.5579700
P5	36.073	17.067	14.680	250.5435600
P6	50.156	-13.589	15.394	-209.1890660
P7	51.467	-18.188	-26.726	486.0924880
P8	23.430	-30.596	-51.467	1574.6843320
倍面積	2794.0101600			
面 積	1397.0050800			
地 積	1397.00m ²			

平成26年度	
座間味村役場新庁舎建設に伴う 現況測量調査委託業務	
図面名称	現 況 平 面 図
図面番号	
測 量	有限会社 ユアビス測量設計