


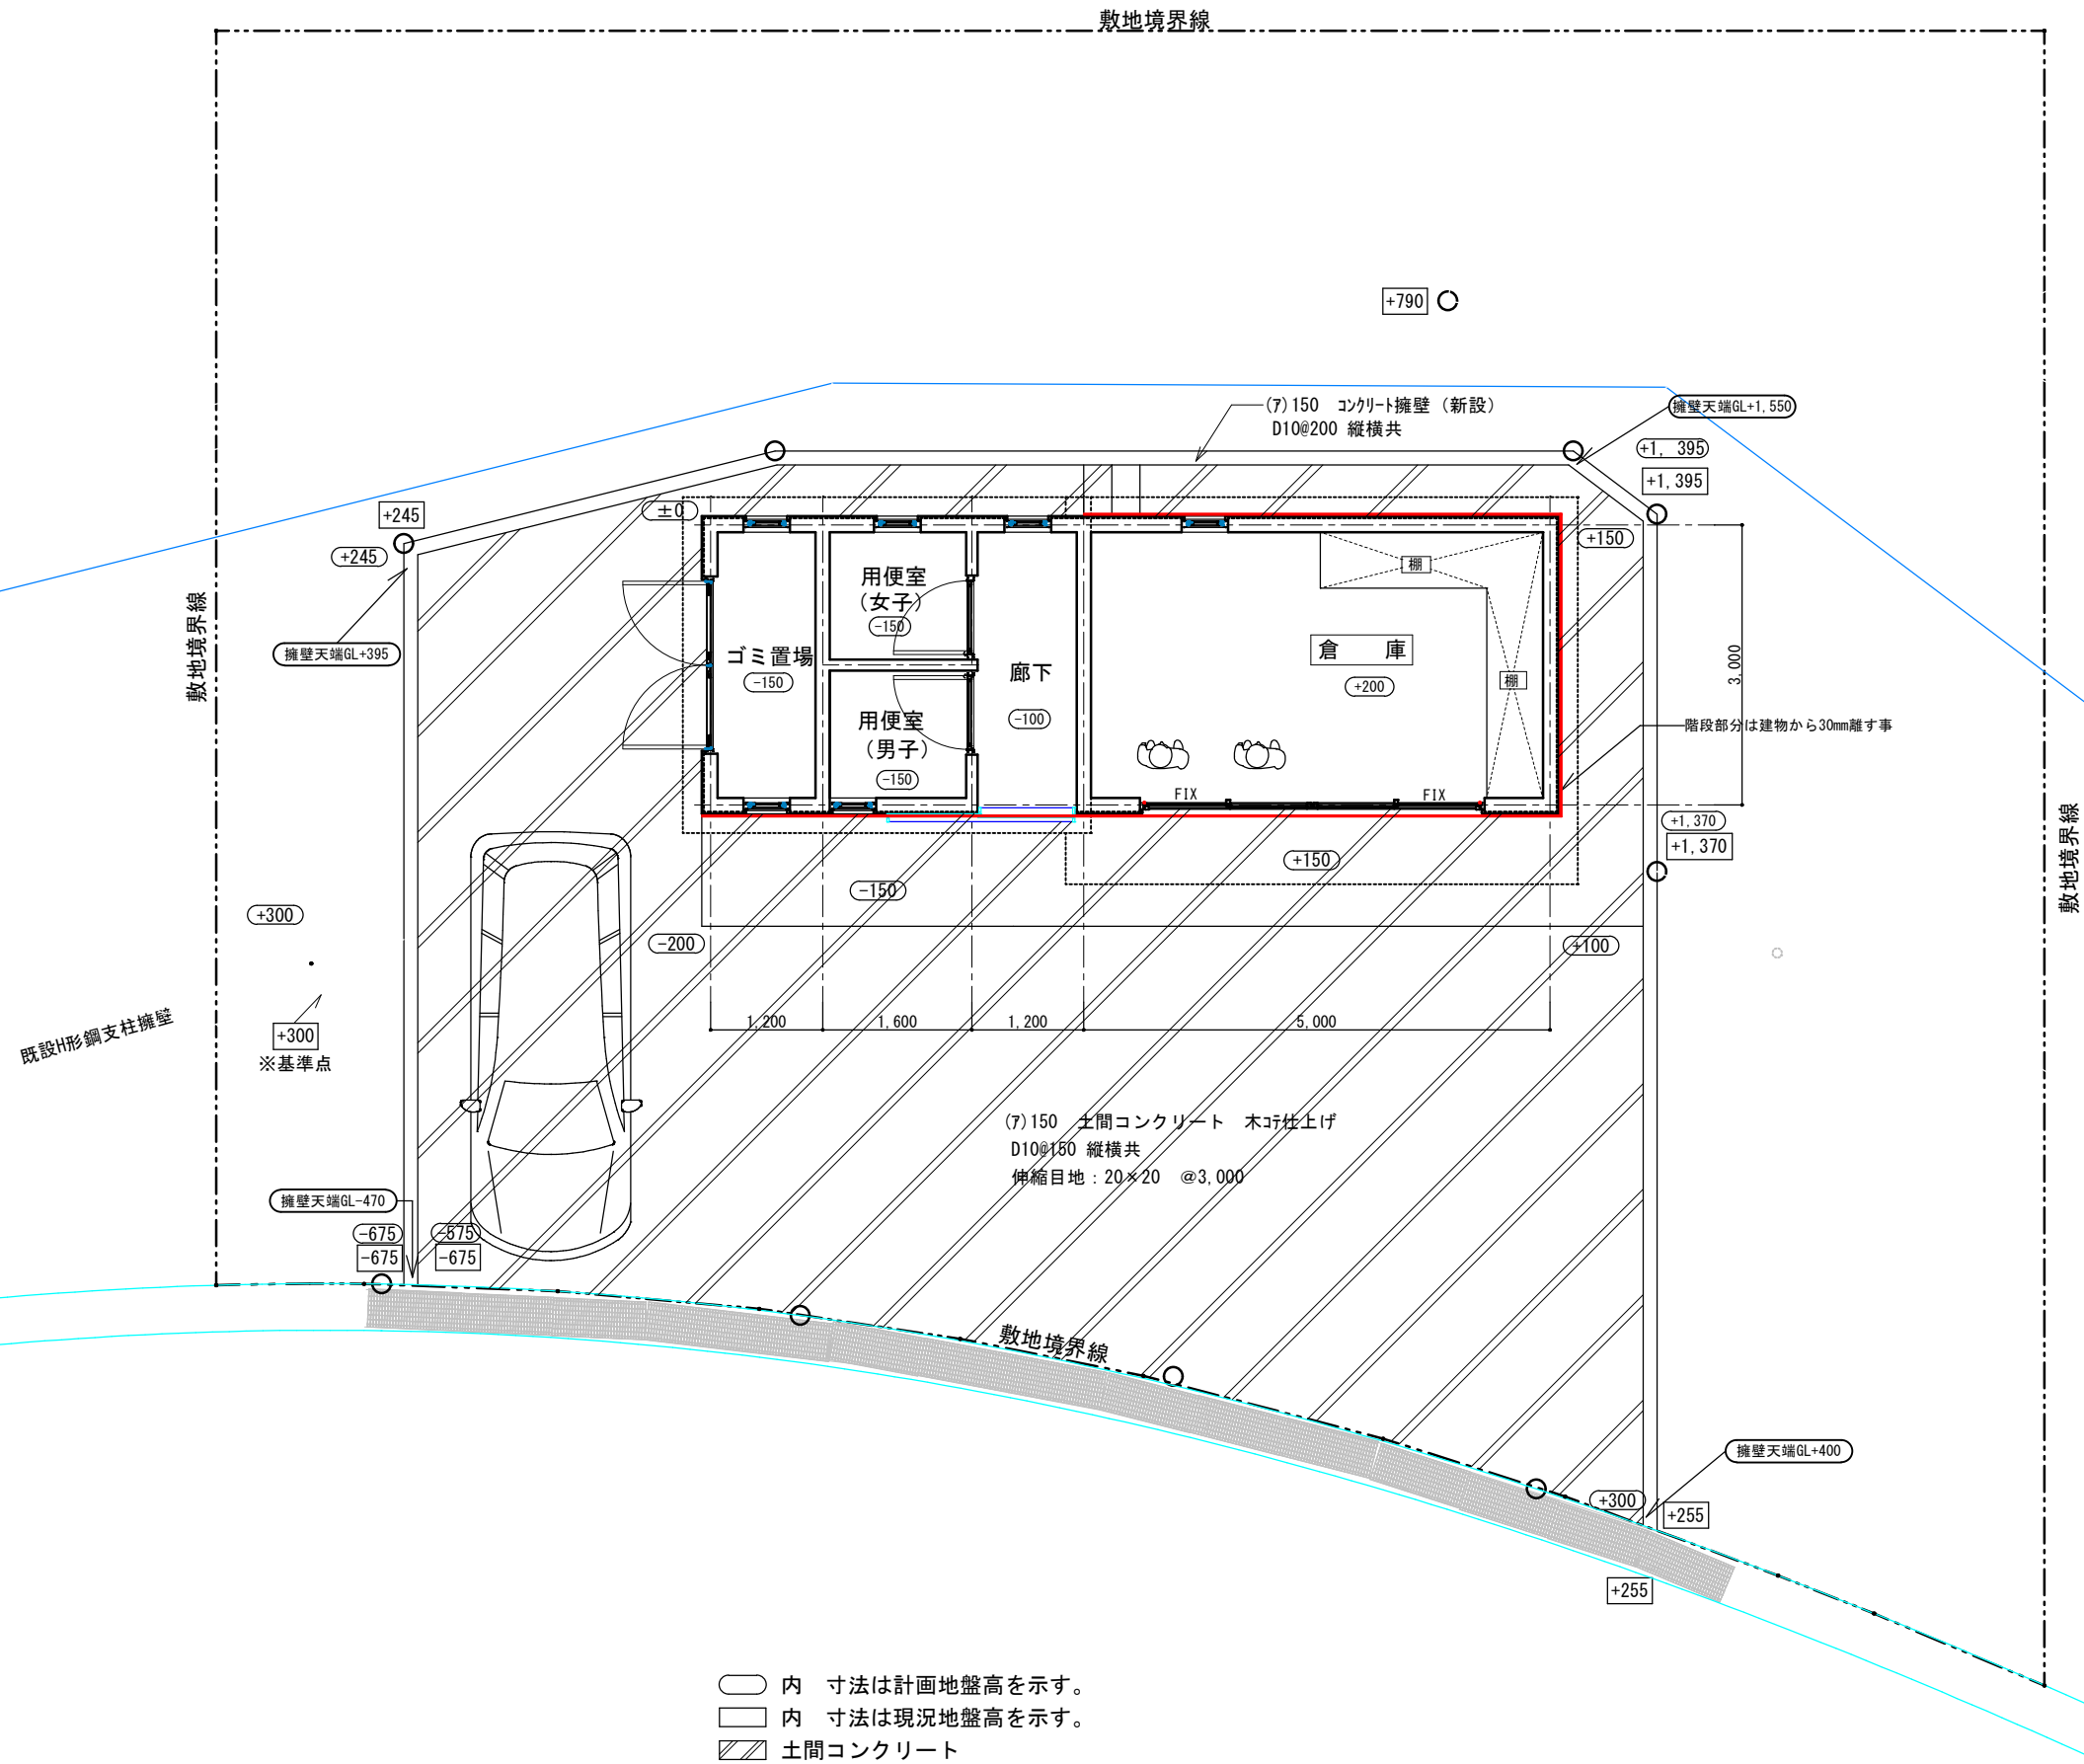

○ 内 寸法は計画地盤高を示す。
□ 内 寸法は現況地盤高を示す。
▨ 土間コンクリート

配置図 S=1/80

工事名称	消・防災備蓄倉庫新築工事	工事年度	令和7年度
工事場所	座間味村字座間味牧治1412-3	図面名称	配置図
発注機関	座間味村役場 総務課	縮尺	A3: 1/80
摘要		図面番号	A-06
検印	管理建築士	設計	製図
設計者	名称	株式会社 アート設計	
	資格者氏名	前川 朝貞 第114945号	
	登録番号	(株)アート設計 第153-95号	
	所在地	那覇市銘苅3丁目23番16号	