


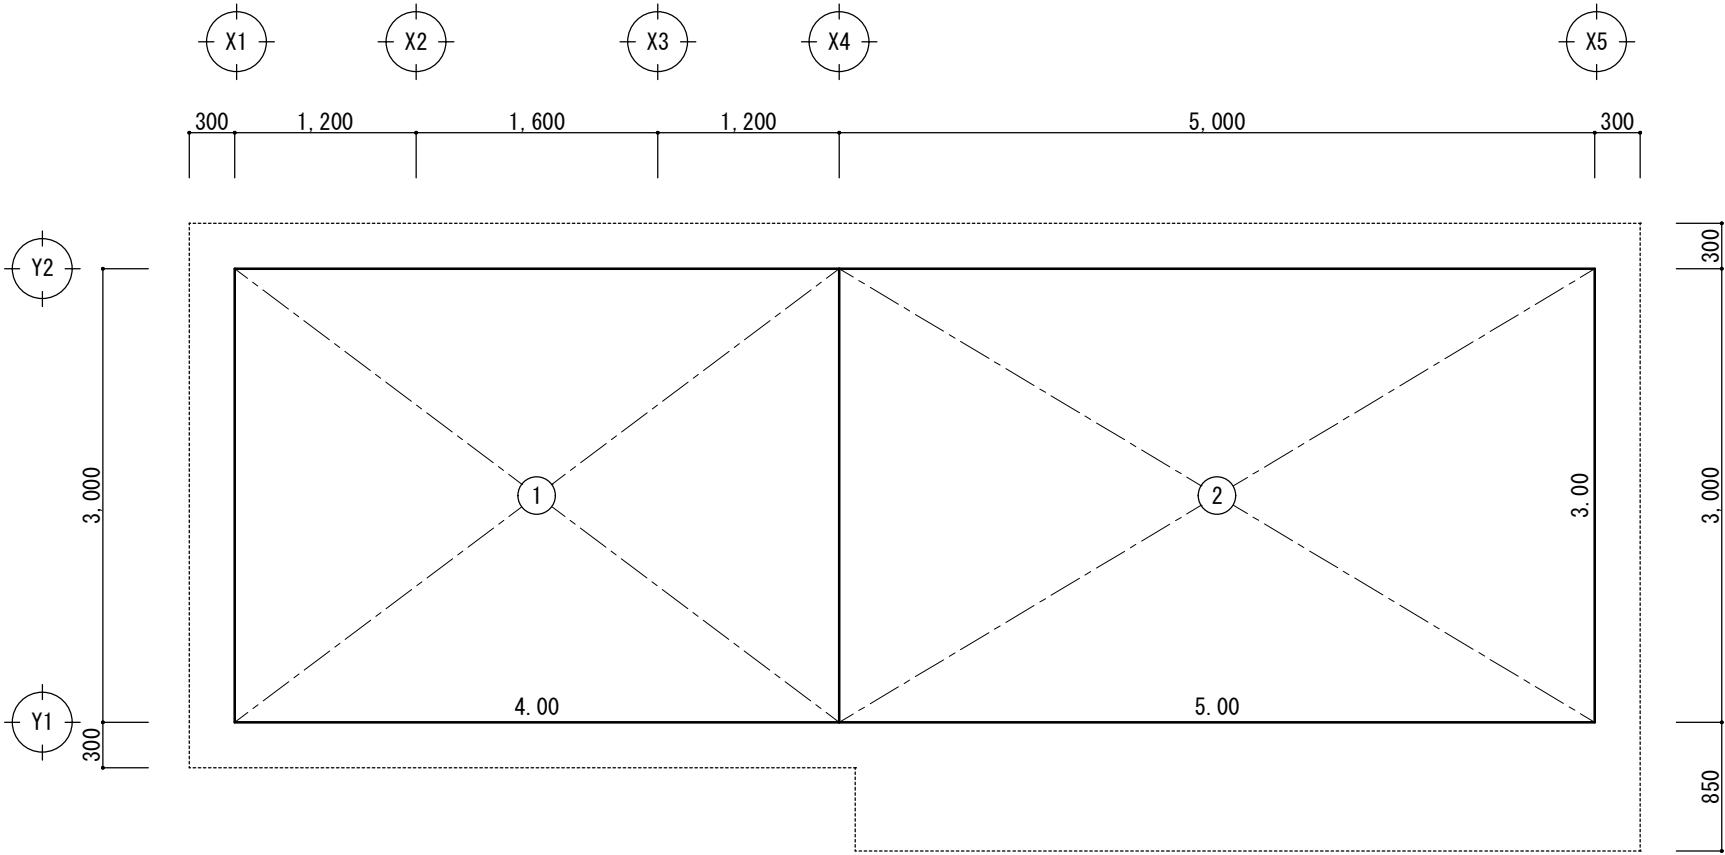


■1階 床面積求積表

番号	計算式		
①	4.00	×	3.00
②	5.00	×	3.00
小計			27.00000
計			27.00 m ²

床面積求積図

破線は底先端を示ス

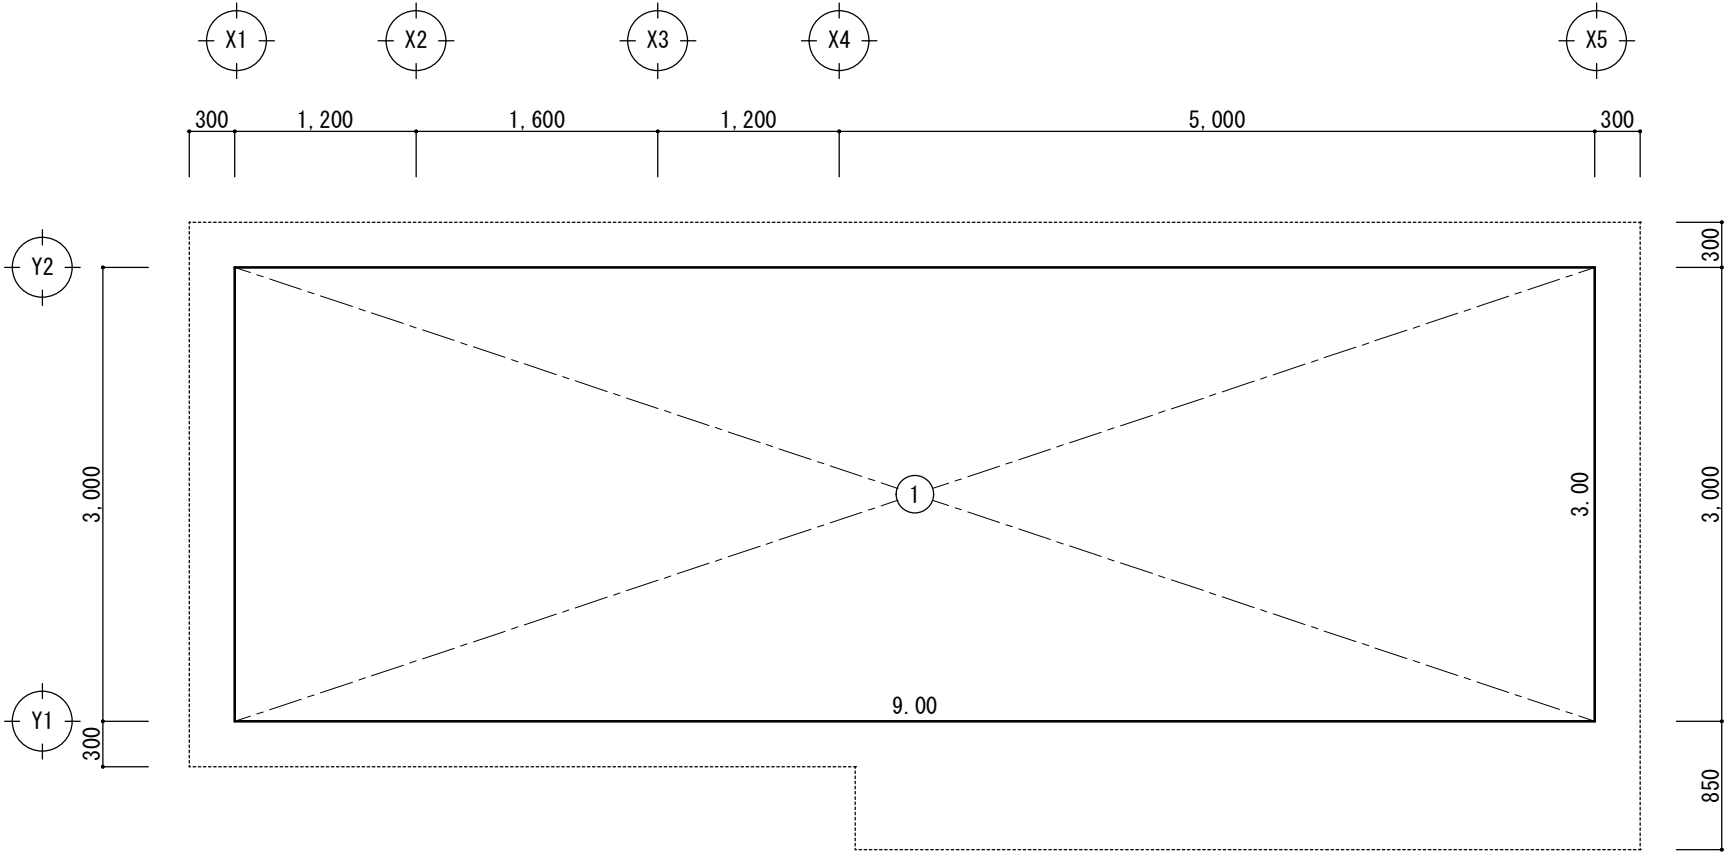

■建築面積求積表

番号	計算式		
①	9.00	×	3.00
小計			27.00000
計			27.00 m ²

建築面積求積図

破線は底先端を示ス

建築面積算入部分を示ス

工事名称	消・防災備蓄倉庫新築工事		工事年度	令和7年度	
工事場所	座間味村字座間味牧治1412-3		図面名称	床面積・建築面積求積図	
発注機関	座間味村役場 総務課		縮尺	A3 : 1/50	
摘要			図面番号	A ~ 08	
検印	管理建築士	設計	製図	名称	株式会社 アート設計
				資格者氏名	前川 朝貞 第114945号
				登録番号	(株)アート設計 第153-95号
				所在地	那覇市銘苅3丁目23番16号