


阿真地区墓地公園 平面図

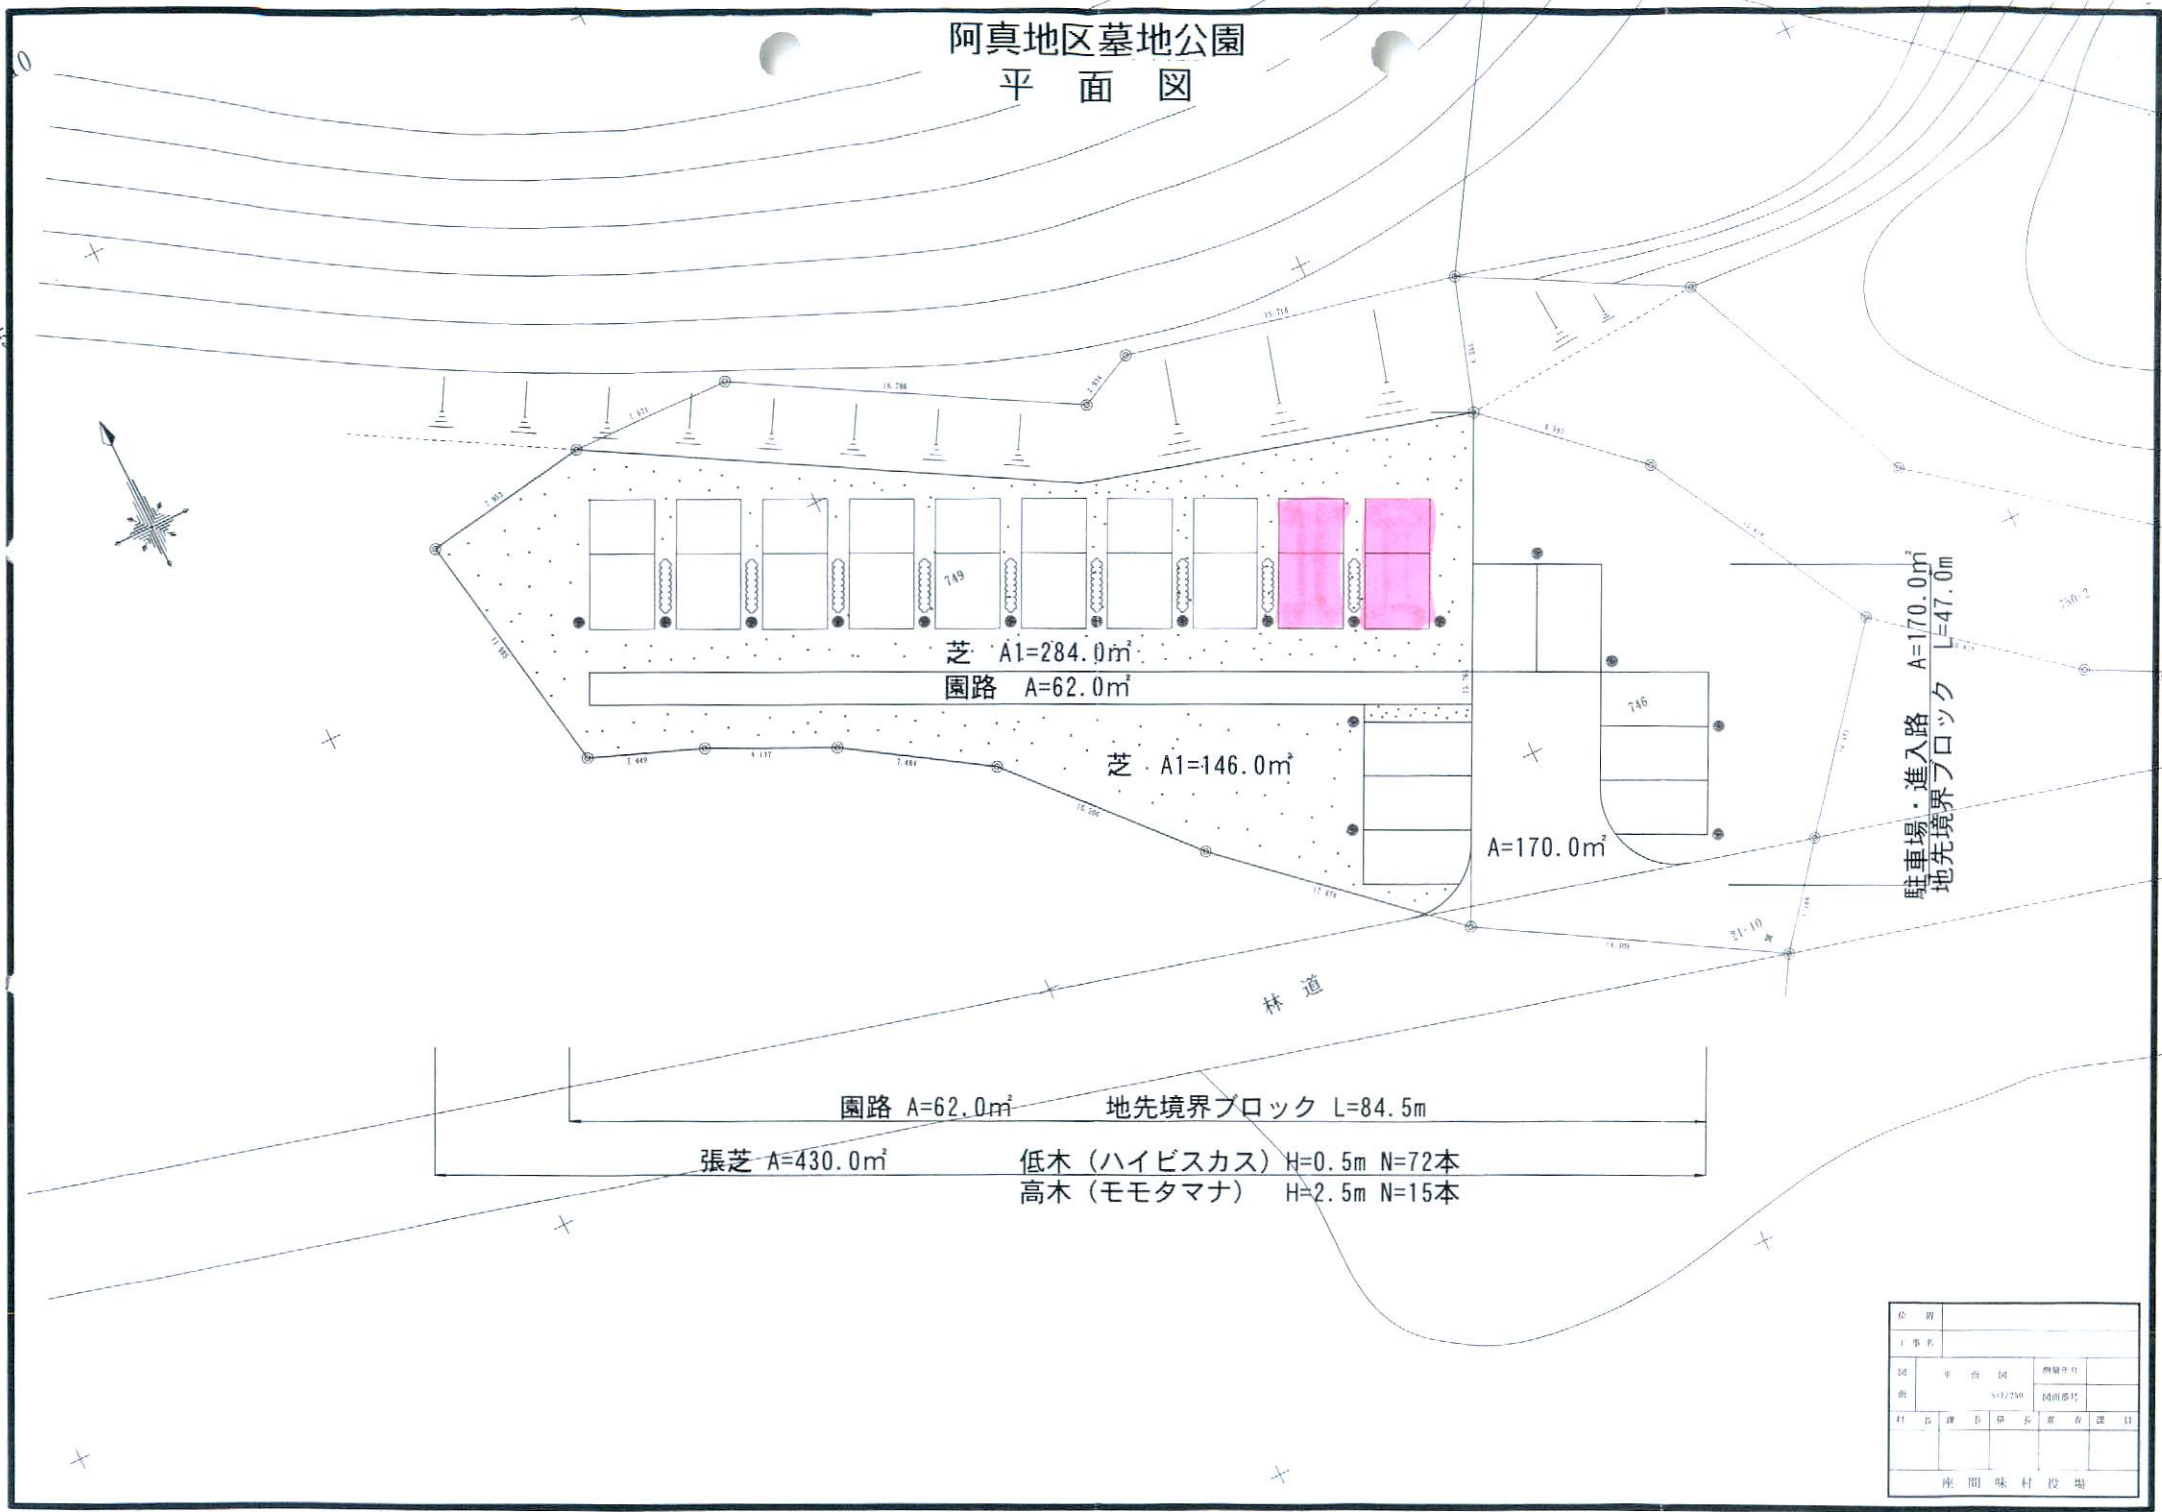


駐車場・進入路 A=170.0m²
地先境界ブロック L=47.0m

園路 A=62.0m² 地先境界ブロック L=84.5m

張芝 A=430.0m² 低木 (ハイビスカス) H=0.5m N=72本
高木 (モモタマナ) H=2.5m N=15本

位置			
工事名			
図	平面図	西暦年月	
典	S-1/250	阿真地区	

阿嘉地区墓地公園 平面図

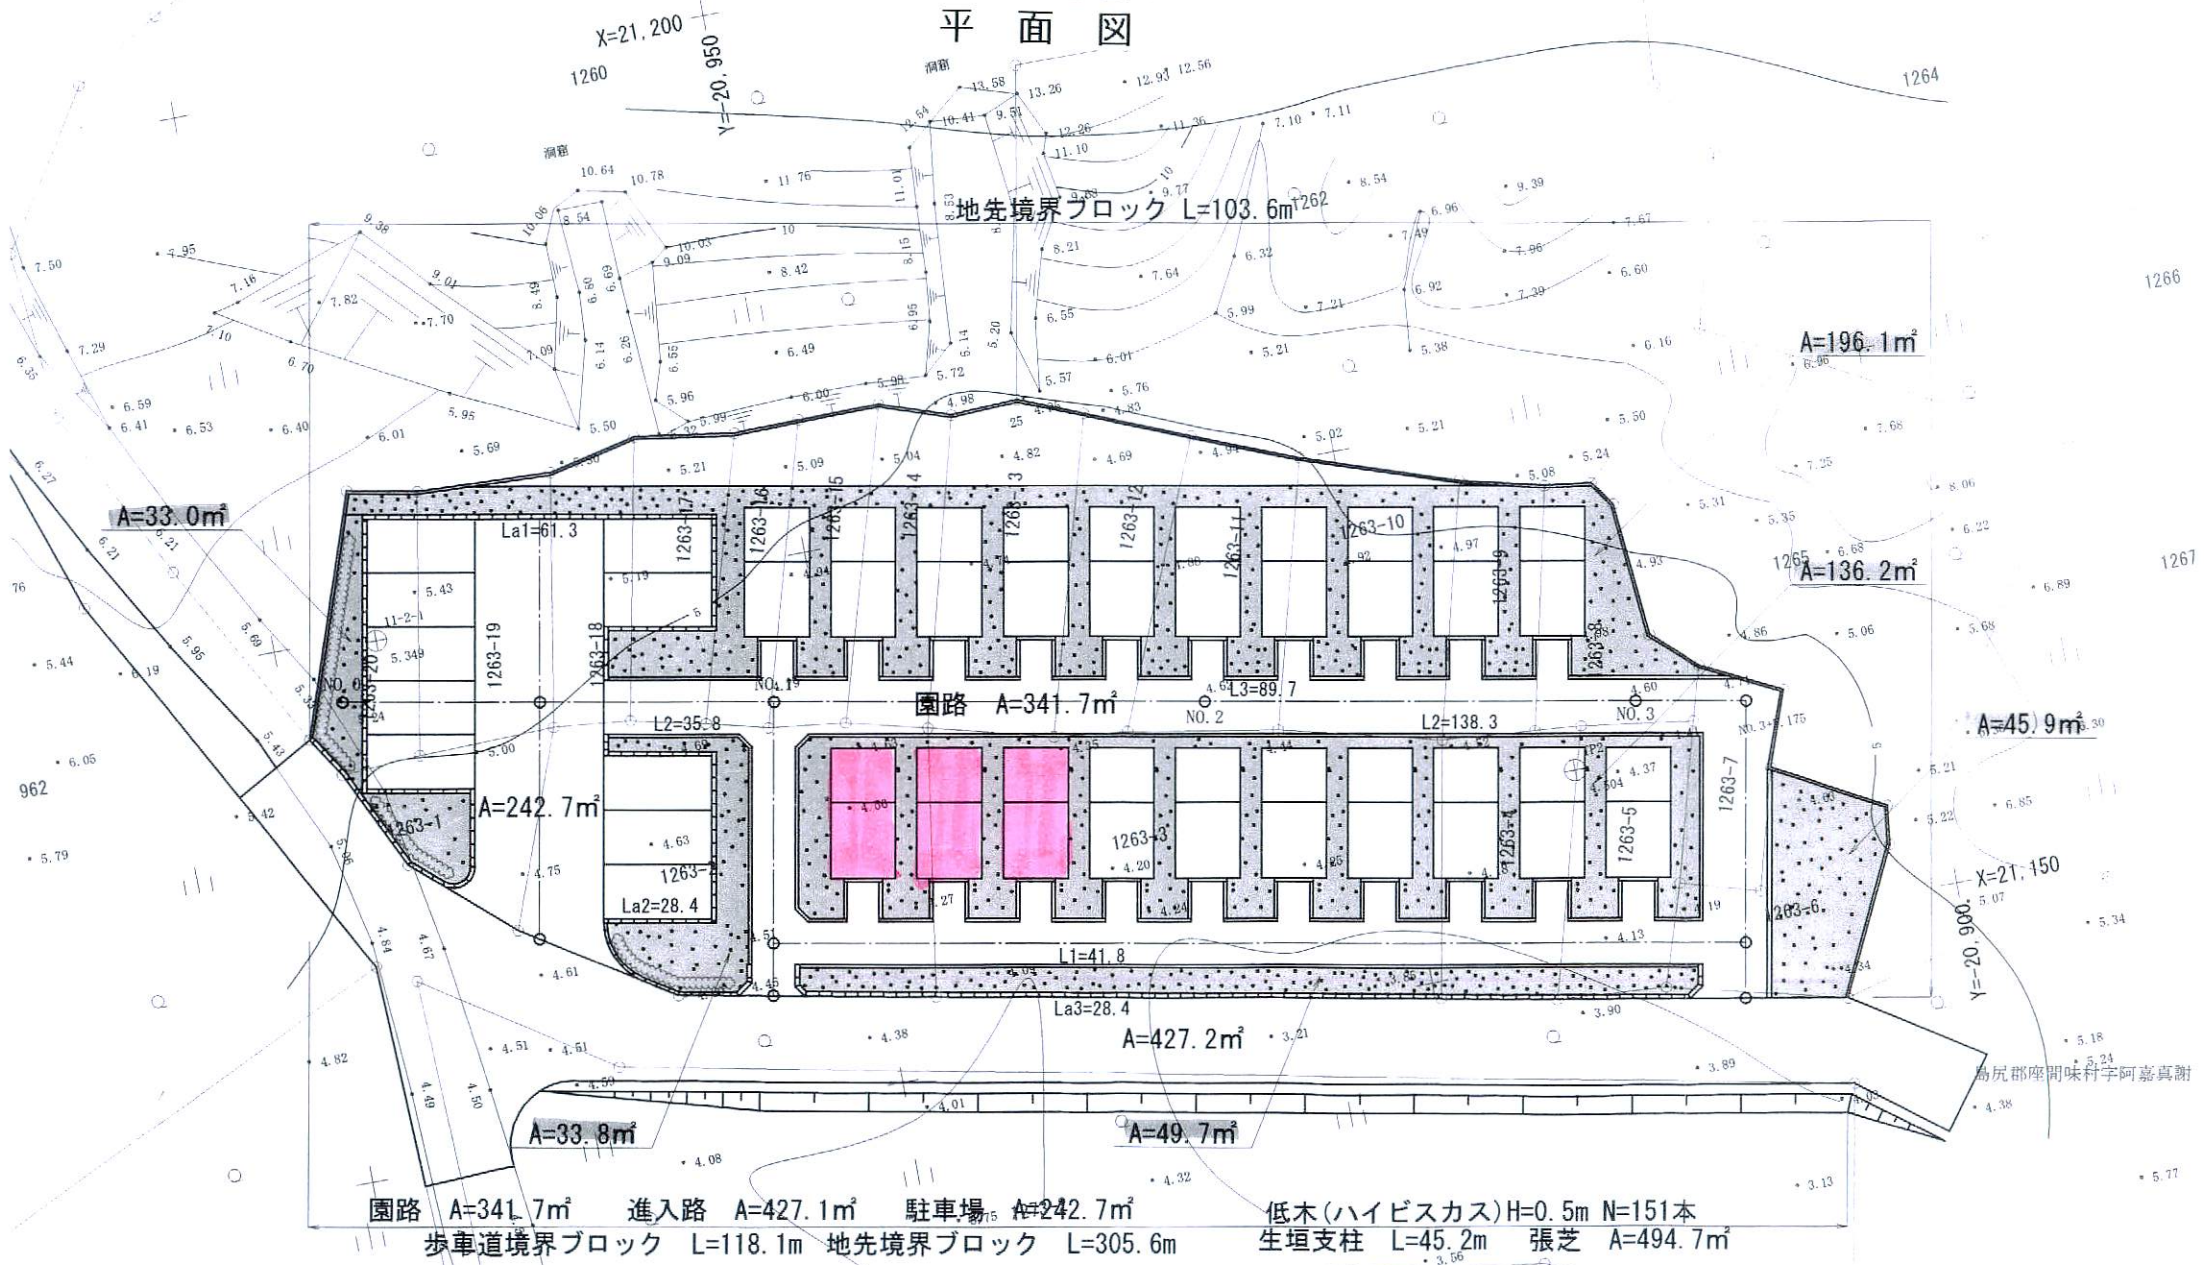

総地=494.7m²
480m²


慶留間地区墓地公園 平面図

